

Mapa do celów projektowych
skala 1:500

województwo łódzkie
powiat pabianicki
miasto Konstantynów Łódzki
id. jedn. ewid. 100801_1
obręb: K-12
id. obrębu 100801_1.0012
obręb: K-14
id. obrębu 100801_1.0014
ul. Łódzka

Mapę wykonano na podstawie mapy zasadniczej
nr sekcji 6.163.32.23.1.3, -23.1.4 oraz 122.213.083.2 - .083.4, - .084.1, - .084.3
mapy numerycznej, materiałów ewidencji gruntów oraz pomiaru
uzupełniającego z miesiąca czerwca 2017 r.

Wykonawca :

1) układ współrzędnych : 2000/18'
2) układ wysokości : Kronsztadt 60'


Kompleksowe Usługi Geodezyjne i Kartograficzne
"ALLGEO" Rafał Staszewski
91-134 Łódź, ul. Rajna 26 B nr lok.22
NIP 947-180-97-92 REGON 100248040
Geodeta uprawniony
mgr inż. Rafał Staszewski
nr upr. 19282
GK 6641.1417.2017
mapa aktualna na dzień 19.06.2017r

— — — — — zakres opracowania

— — — — — przełoczenie

— Nie wyklucza się istnienia w terenie innych przewodów o których brak jest informacji w instytucjach branżowych.
Wynika to z zasłyszności historycznych lub niedopełnienia przepisów zgłoszenia do inwentaryzacji.
(Ustawa Prawo Geodezyjne i Kartograficzne Dz.U. z 2000r Nr 100 z późn zmianami)
— Granic prawnych nieustalono
— mapę wykonano bez badania obciążeń służebnościami gruntowymi

1. — uwaga : próba wykrycia aparaturą nie dała rezultatu , przy pracach ziemnych zachować szczególną ostrożność

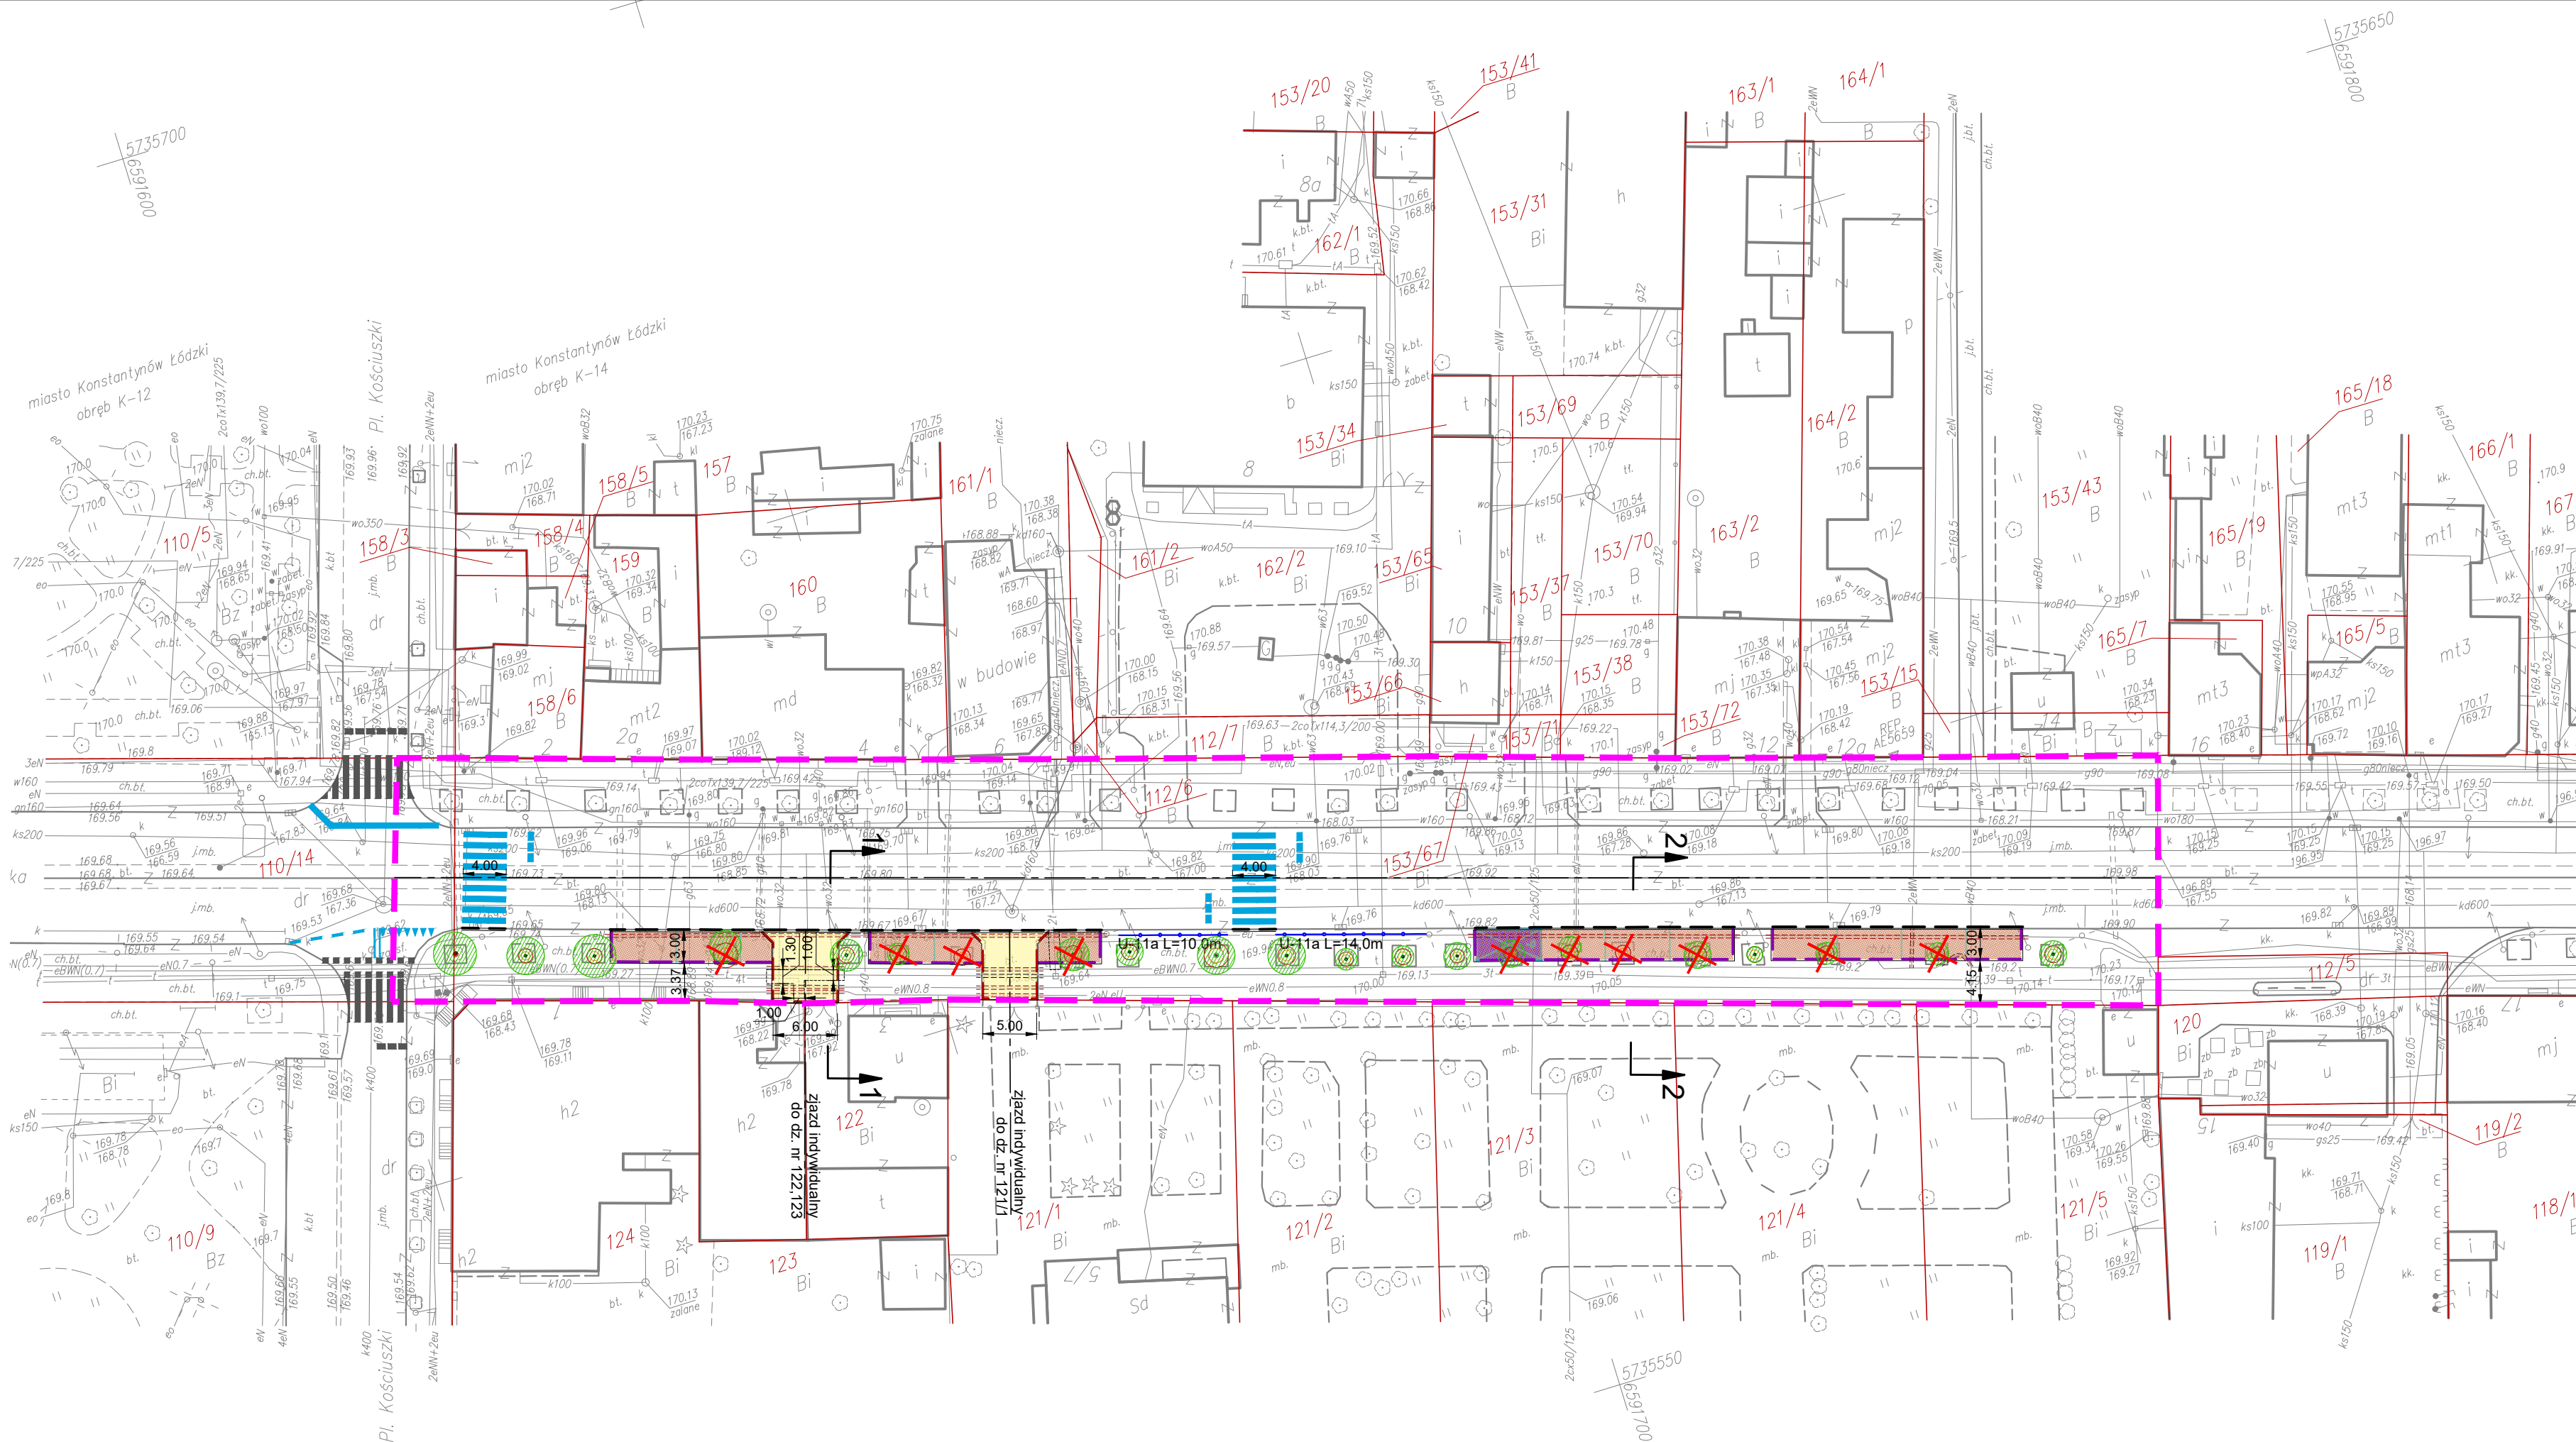

- LEGENDA:
- oś drogi
 - zakres opracowania
 - proj. zjazd - kostka betonowa 20x10 (ciemnoszara)
 - proj. parking - kostka betonowa 20x10 (ciemnoszara)
 - proj. krawężnik betonowy 20x30 zanizony
 - proj. krawężnik betonowy 15x30 zanizony
 - proj. opornik betonowy 12x25
 - proj. balustrada U-11a
 - proj. zabezpieczenie sieci eNN - rura typu Arot fi 110mm
 - proj. zabezpieczenie sieci eWN - rura typu Arot fi 160mm
 - proj. zabezpieczenie sieci teletechnicznej - rura typu Arot A160 PS
 - proj. zabezpieczenie sieci teletechnicznej - ława z betonu żwirowego klasy C16/20 (gr. 15cm)
 - projektowane oznakowanie poziome
 - istniejące oznakowanie poziome
 - projektowane miejsca postojowe
 - istn. drzewo
 - istn. drzewo przeznaczone do wycinki
 - OBWÓD DRZEWA
3 x ŚREDNICA DRZEWA
5 x ŚREDNICA DRZEWA
ZARYS KORONY DRZEWA