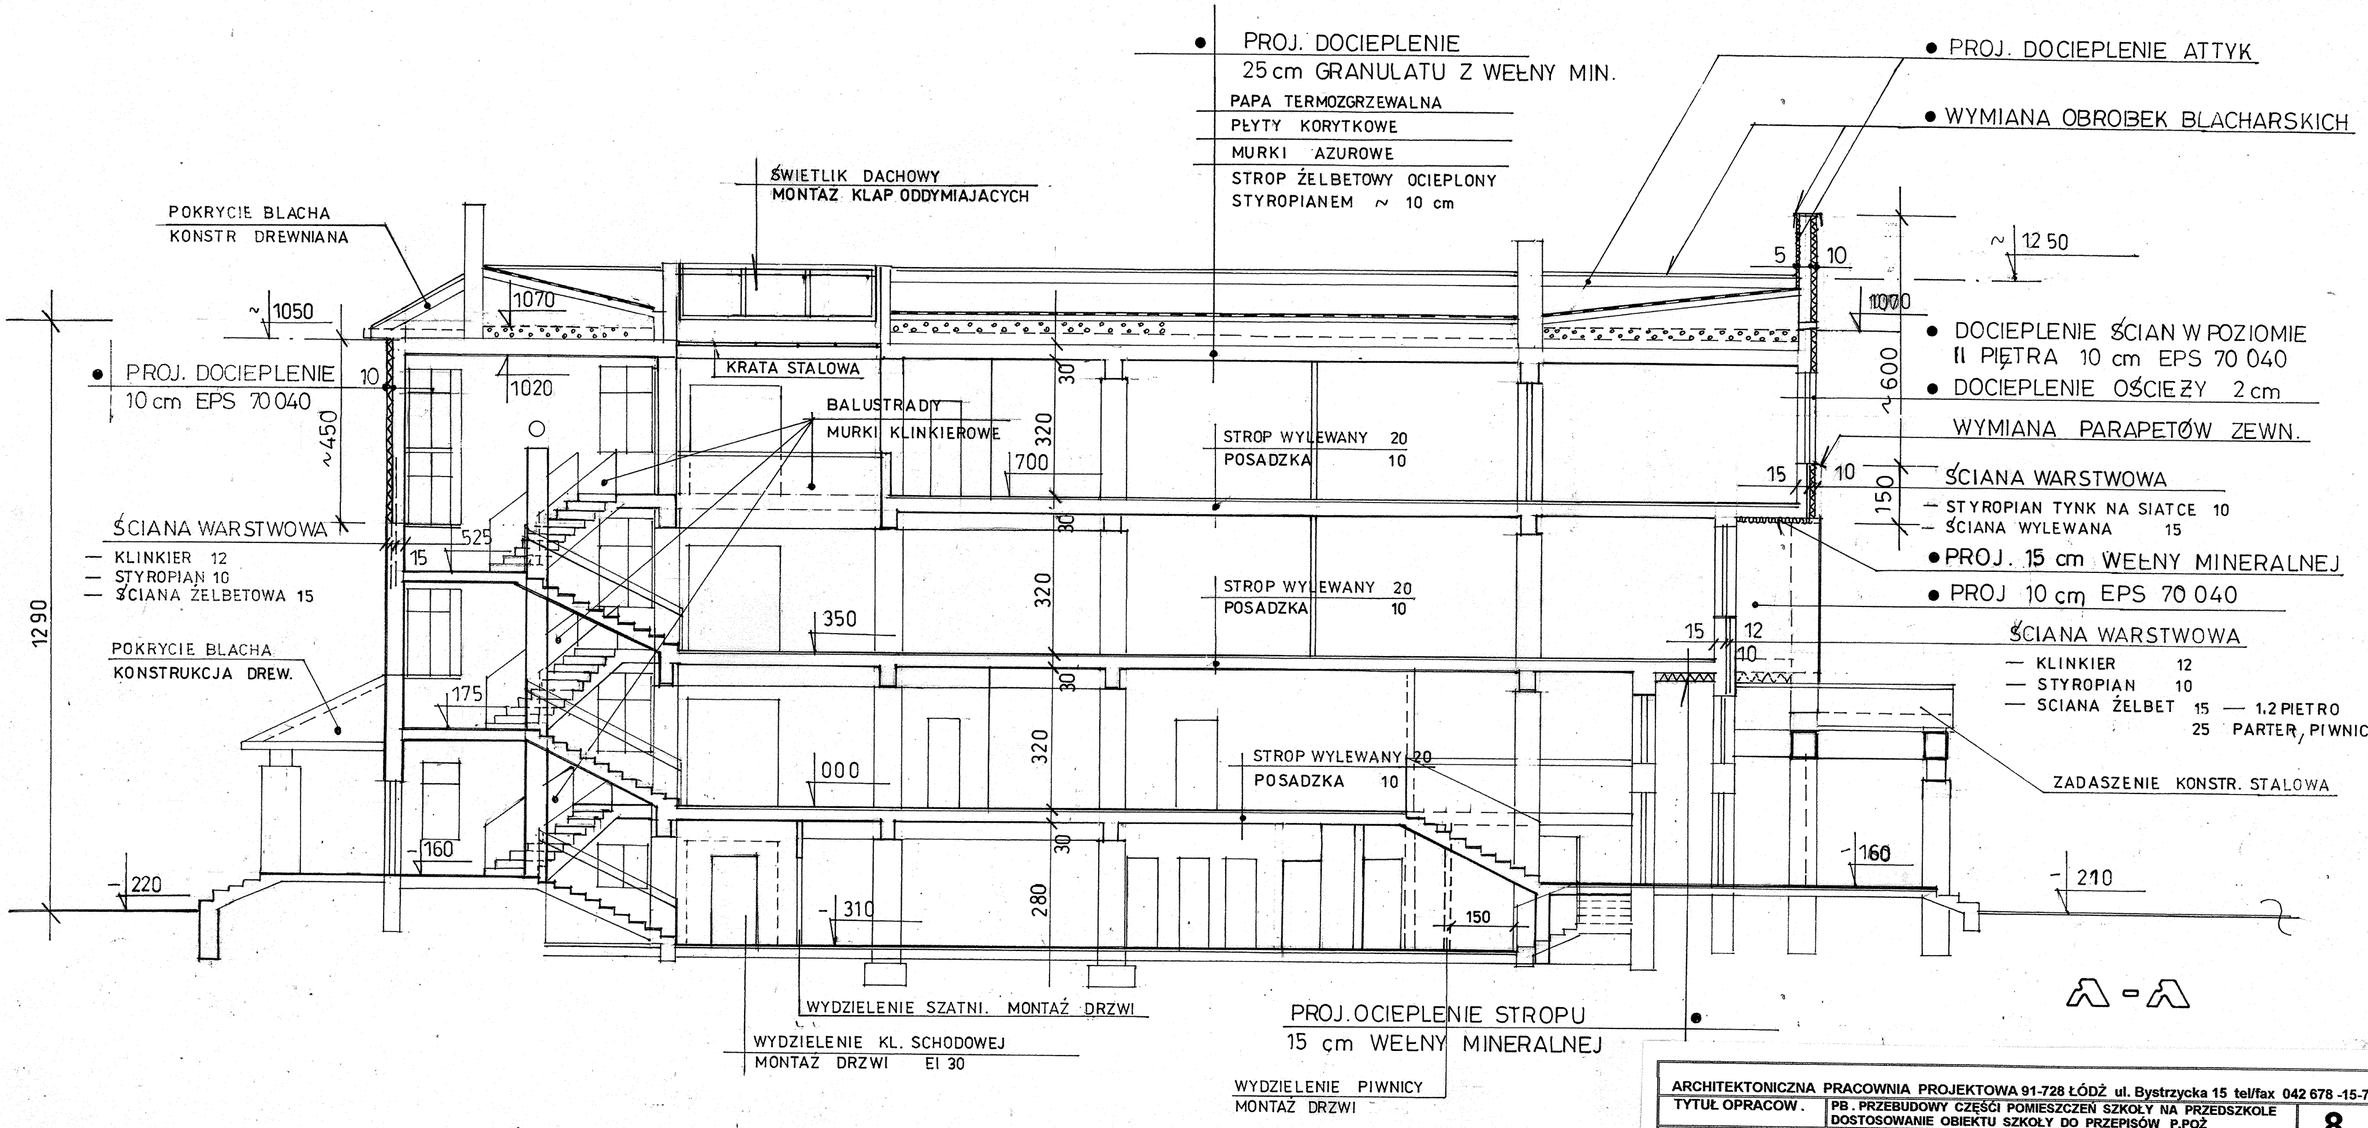

ARCHITEKTONICZNA PRACOWNIA PROJEKTOWA 91-728 ŁÓDŹ ul. Bystrzycka 15 tel/fax 042 678 -15-79		
TYTUŁ OPRACOW.	PB. PRZEBUDOWY CZĘŚĆI POMIESZCZEŃ SZKOŁY NA PRZEDSZKOLE DOSTOSOWANIE OBIEKTU SZKOŁY DO PRZEPISÓW P.POŻ	8.
ADRES OBIEKTU :	KONSTANTYNÓW ul. KILIŃSKIEGO 75	
INWESTOR :	GMINA KONSTANTYNÓW ŁÓDZKI	Data: 01.2016
NAZWA RYSUNKU :	PRZEKRÓJ A – A	
PROJEKTANT SPRAWDZAJĄCY	mgr inż. arch Jolanta Smolarczyk nr upr proj: 342/86/Wł spec.arch. b/o mgr inż. arch Urszula Lewińska nr upr proj 280/85/Wł spec arch b/o	