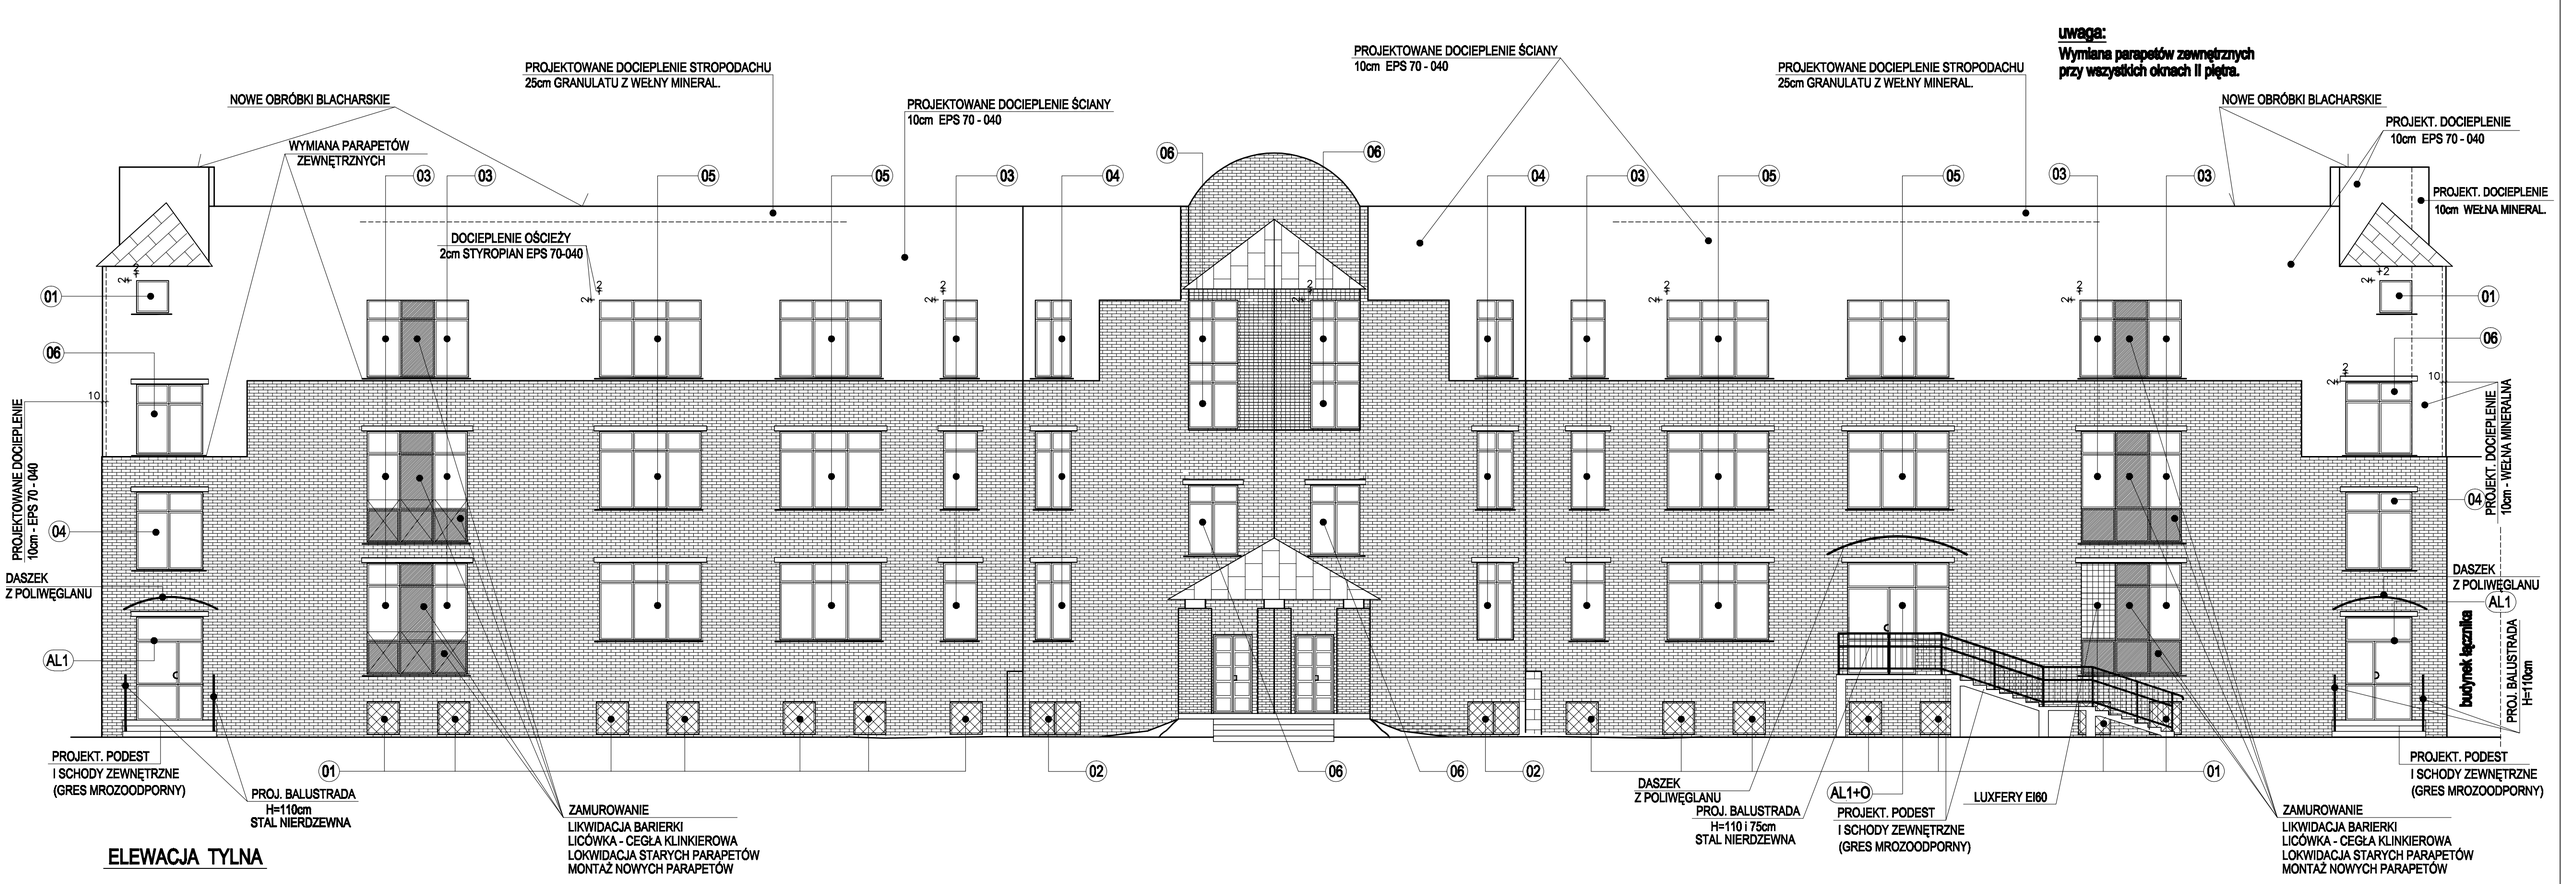

ELEWACJA TYLNA

ELEWACJA TYLNA

ARCHITEKTONICZNA PRACOWNIA PROJEKTOWA 91-728 ŁÓDŹ ul. BYSTRZYCKA tel/fax 426781579		
TYTUŁ OPRACOWANIA :	PROJEKT TERMOMODERNIZACJI LICEUM OGÓLNOKSZTAŁCACEGO w KONSTANTYNOWIE	05
ADRES OBIEKTU :	KONSTANTYNÓW ul.Kilińskiego 75	
INWESTOR :	GMINA KONSTANTYNÓW ŁÓDZKI	DATA: 11. 2014r
NAZWA RYSUNKU :	ELEWACJA TYLNA	SKALA: 1:100
PROJEKTOWAŁA :	mgr inż. arch. Jolanta Smolarczyk nr.upr. proj. 342/86/WŁ spec.arch. b/o	