


Przekrój 1-1

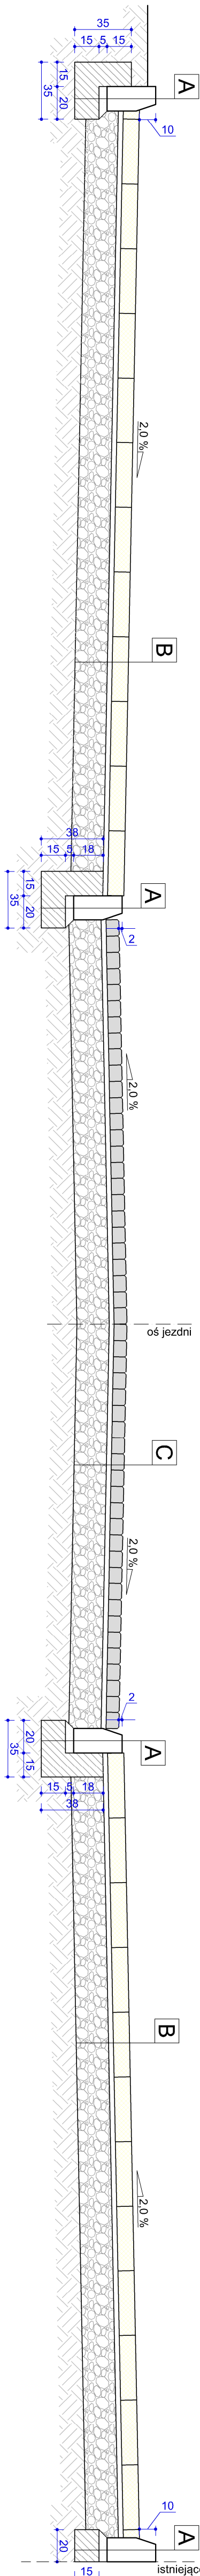

A Krawężnik betonowy 15x30


Krawężnik betonowy 15x30 cm	
Podsyпка cementowo-piaskowa 1:4	5 cm
Ława betonowa z oporem z betonu C12/15	

B Nawierzchnia z płyt ażurowych

Nawierzchnia z płyt azurowych typu MEBA 40x60cm	10 cm
Podsyпка cementowo-piaskowa 1:4	3 cm
Warstwa podbudowy zasadniczej z mieszanki niezwiązanej z kruszywem C90/3; 0/31,5 mm	20 cm

C Nawierzchnia z kostki betonowej

Nawierzchnia z kostki betonowej	8 cm
Podsyłka cementowo-piaskowa 1:4	3 cm
Warstwa podbudowy zasadniczej z mieszanki niezwiązanej z kruszywem C90/3, 0/31,5 mm	20 cm

JEDYNOŚĆ PROJEKTOWA:		BUDOWA Sp. z o.o Sp. k. ul. Mariowska 34, sp. 35 Łódź NIP: 142-225-55-55 www.budowa.pl e-mail: biuro@budowa.com	
INWESTOR:		GMINA KONSTANTYNÓW ŁÓDZKI ul. Zgierska 2 95-050 Konstantynów Łódzki	
			
TEMAT:		UTWARDZENIE TERENU DZIAŁEK NR 53/71, 153/72, 153/28, 153/37, 153/70, OBRĘB K-14 PRZY UL. ŁÓDZKIEJ W KONSTANTYNOWIE ŁÓDZKIM	
ADRES:		KONSTANTYNÓW ŁÓDZKI, UL. ŁÓDZKA 153/71, 153/72, 153/28, 153/37, 153/70, OBRĘB K-14	
PROJEKTANT:		NR UPRAWNIEN PODPIS	
mgr inż. Jolanta Jorica		LOD/1870/PWOD/14 PODPIS	
ASISTENT PROJEKTANTA:		NR UPRAWNIEN PODPIS	
mgr inż. Agnieszka Kruzczak		-- PODPIS	
SPRAWDZAJĄCY:		NR UPRAWNIEN PODPIS	
mgr inż. Jarosław Kuśka		LOD/2501/PWOD/14 PODPIS	
STADIUM:			
NAZWA PRSUKUNU		BRANŻA	
PRZEBIEGŁE KONSTRUKCYJNE		DROGOWA	
NR PRSUKUNU:		NR STR.	
SKALA:		DATA:	
UMOWA NR:		NR STR.	
3		1:25	
		--	
		LIPiec 2017	
		7	