Mapa do celów projektowych
skala 1:500

woj. łódzkie
powiat pabianicki
miasto Konstantynów Łódzki
id. jedn. ewid. 100801_1
obręb: K-14
id. obrębu 100801_1.0014
obręb: K-14
id. obrębu 100801_1.0014
ul. Łódzka

Mapę wykonano na podstawie mapy zasadniczej
nr sekcji 6.163.32.23.1.3, -23.1.4 oraz 122.213.083.2 - .083.4, - .084.1 , - 084.3
mapy numerycznej, materiałów ewidencji gruntów oraz pomiaru
uzupełniającego z miesiąca czerwca 2017 r.

1) układ współrzędnych : 2000/18'
2) układ wysokości : Kronsztadt 60'

Wykonawca :

Kompleksowe Usługi Geodezyjne i Kartograficzne
"ALLGEO" Rafał Szatwiński
91-134 Łódź. ul.Rojna 26 B nr lok.22
NIP 947-180-97-92 REGON 100248040

Geodeta uprawniony
mgr inż. Rafał Szatwiński
nr upr. 19282

GK 6641.1417.2017
mapa aktualna na dzień 08.06.2017r

– zakres opracowania

– przehaczenie

- Nie wyklucza się istnienia w terenie innych przewodów o których brak jest informacji w instytucjach branżowych. Wynika to z zaszłości historycznych lub niedopełnienia przepisów zgłoszenia do inwentaryzacji.
(Ustawa Prawo Geodezyjne i Kartograficzne Dz.U. z 2000r Nr 100 z późn zmianami)
- Granic prawnych nieustalono
- mapę wykonano bez badania obciążeń służebnościami gruntowymi

1. - uwaga : próba wykrycia aparaturą nie dała rezultatu , przy pracach ziemnych zachować szczególną ostrożność

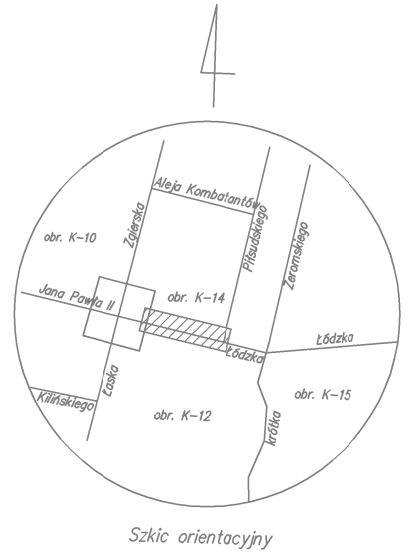

Szkic orientacyjny

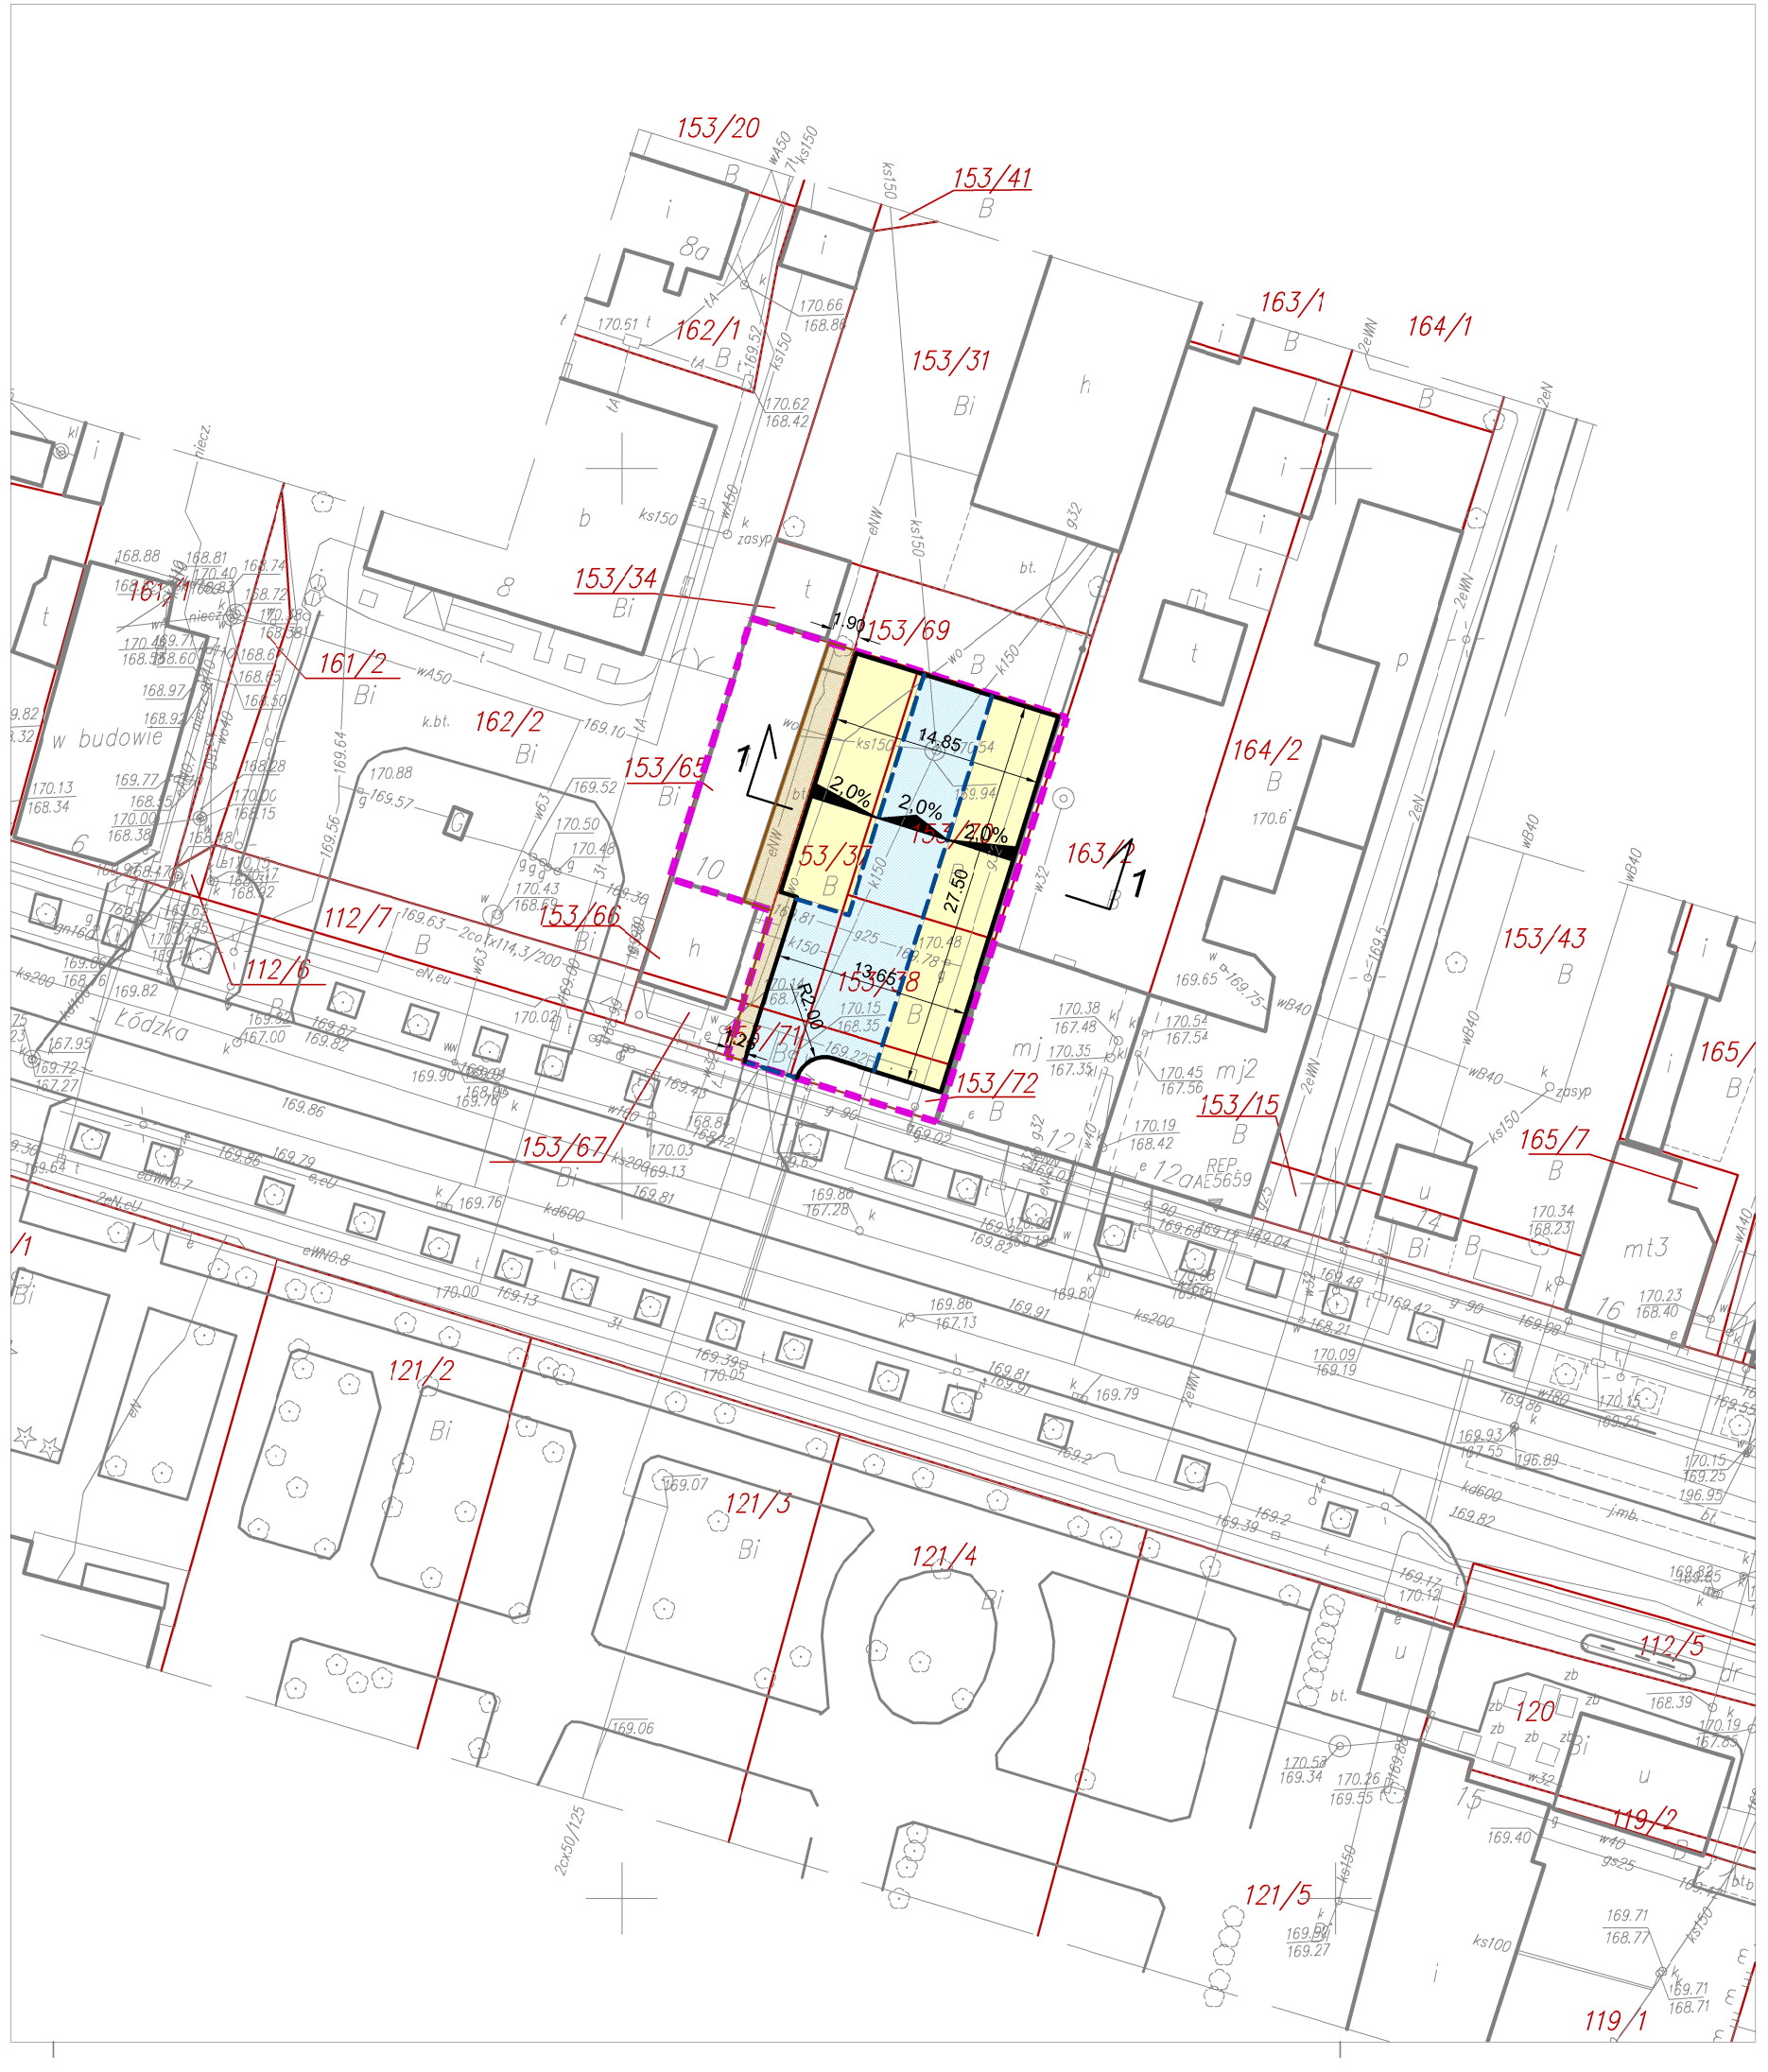

LEGENDA:

- zakres opracowania
- proj. krawężnik betonowy 15 x 30 cm +10cm
- proj. krawężnik betonowy 15 x 30 cm +2cm
- proj. cbrzeże chodnikowe 8x30 cm
- proj. utwardzenie z kostki betonowej
- proj. utwardzenie z płyt ażurowych
- proj. chodnik z kostki betonowej

JEDNOSTKA PROJEKTOWA:

budovia INFRASTRUKTURA

BUDOVIA Sp. z o. o. Sp. k.
ul. Narutowicza 34, 90-135 Łódź
NIP: 725-208-55-33
www.budovia.pl
e-mail: biuro@budovia.com

INWESTOR:

GMINA KONSTANTYNÓW ŁÓDZKI
ul. Zgierska 2
95-050 Konstantynów Łódzki

TEMAT: UTWARDZENIE TERENU DZIAŁEK NR 153/71, 153/72, 153/38, 153/37, 153/70, OBRĘB K-14 PRZY UL. ŁÓDZKIEJ W KONSTANTYNOWIE ŁÓDZKIM

ADRES: KONSTANTYNÓW ŁÓDZKI, UL. ŁÓDZKA
153/71, 153/72, 153/38, 153/37, 153/70, OBRĘB K-14

PROJEKTANT:	NR UPRAWNIEŃ	PODPIS
mgr inż. Jakub Jońca	LOD/1870/PWOD/14	
ASYSTENT PROJEKTANTA:	NR UPRAWNIEŃ	PODPIS
mgr inż. Agnieszka Kruczek	--	
SPRAWDZAJĄCY:	NR UPRAWNIEŃ	PODPIS
mgr inż. Jarosław Kluska	LOD/2501/PWOD/14	

STADIUM:

PROJEKT ARCHITEKTONICZNO - BUDOWLANY

NAZWA RYSUNKU	BRANŻA
PLAN SYTUACYJNY	DROGOWA

NR RYSUNKU:	SKALA:	UMOWA NR:	DATA:	NR STR.:
2	1:500	--	LIPIEC 2017	6

RYSUNEK NINIEJSZY STANOWI WŁASNOŚĆ BUDOVIA SP. Z O.O. SP. K. I NIE MOŻE BYĆ ZMIENIANY, KOPIOWANY, WYPOŻYCZANY ANI PRZEKAZYWANY STRONOM TRZECIM BEZ WCZEŚNIEJSZEJ PISEMNEJ ZGODY BUDOVIA SP. Z O.O. SP. K.