


Przekrój 1-1

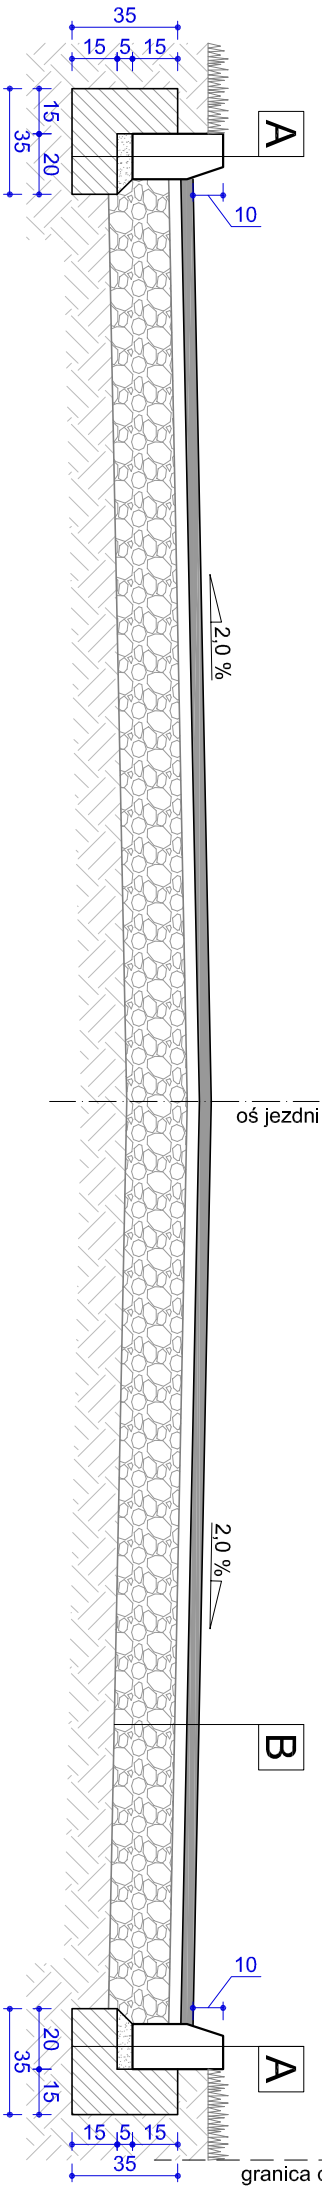

A Krawężnik betonowy 15x30

| | |
|----------------------------------------|------|
| Krawężnik betonowy 15x30 cm | |
| Podsyпка cementowo-piaskowa 1:4 | 5 cm |
| Ława betonowa z oporem z betonu C12/15 | |

B Nawierzchnia jezdni

| | |
|-----------------------------------------------------------------------------------------|-----|
| Warstwa ścierna z betonu asfaltowego AC11S | 5cm |
| Istniejąca konstrukcja jezdni po sfrezowaniu warstwy ściertalnej o grubości średnio 4cm | |

JEDNOSTKA PROJEKTOWA:

BUDOVIA sp. z o.o. sp. k.
ul. Narutowicza 34, 90-135 Łódź
NIP: 725-208-55-83
www.budovia.pl
e-mail: biuro@budovia.com

INWESTOR:



GMINA KONSTANTYNÓW ŁÓDZKI
ul. Zgłerska 2
95-050 Konstantynów Łódzki

TEMAT: REMONT UL. NARUTOWICZA NA ODCINKU OD UL. ZGIERSKIEJ DO UL. KOPERNIKA W KONSTANTYNOWIE ŁÓDZKIM

ADRES: KONSTANTYNÓW ŁÓDZKI, UL. NARUTOWICZA 318/1, 388/4, 388/2, OBRĘB K-10

| | | | | |
|-----------------------|-----------------------------|--------------|------------------|--------|
| PROJEKTANT: | mgr inż. Jakub Jońca | NR UPRAWNIEN | LOD/1870/PWOD/14 | PODPIS |
| ASYSTENT PROJEKTANTA: | mgr inż. Agnieszka Krucezek | NR UPRAWNIEN | -- | PODPIS |
| SPRAWDZAJĄCY: | mgr inż. Jarosław Kluska | NR UPRAWNIEN | LOD/2501/PWOD/14 | PODPIS |
| STADIUM: | | | | |

PROJEKT ARCHITEKTONICZNO - BUDOWLANY

| | | | | |
|-------------------------|--------|------------|-------------|----------|
| NAZWA RYSUNKU | | | BRANŻA | |
| PRZEKROJE KONSTRUKCYJNE | | | DROGOWA | |
| NR RYSUNKU: | SKALA: | UMIOWA NR: | DATA: | NR STR.: |
| 3 | 1:25 | - | LIPiec 2017 | 7 |

RYSUNEK NIEJESTY STANOWI WŁASNOŚĆ BUDOVIA SP. Z O.O. SP. K. I NIE MOŻE BYĆ ZMIENIANY, KOPLOWANY, WYPOŻYCZANY A N I PRZEKAZYWANY STRONOMI TRZECIM BEZ WCZESNIEJSZEJ PISEMNEJ ZGODY BUDOVIA SP. Z O.O. SP. K.