




Przekrój normalny na odcinku
od km 0+000,00 do km 1+197,17



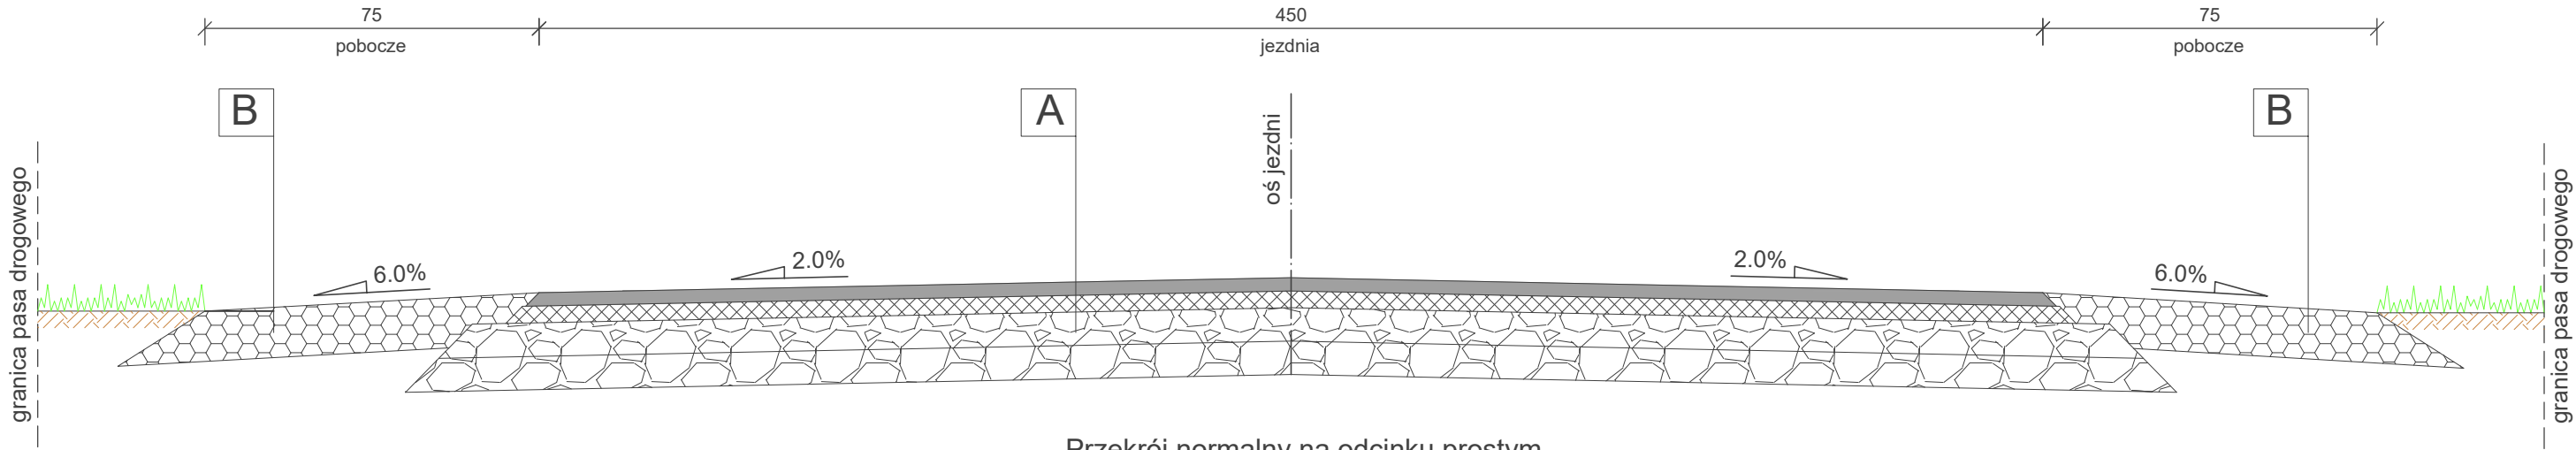

Przekrój normalny na odcinku prostym
od km 1+197,17 do km 1+237,41

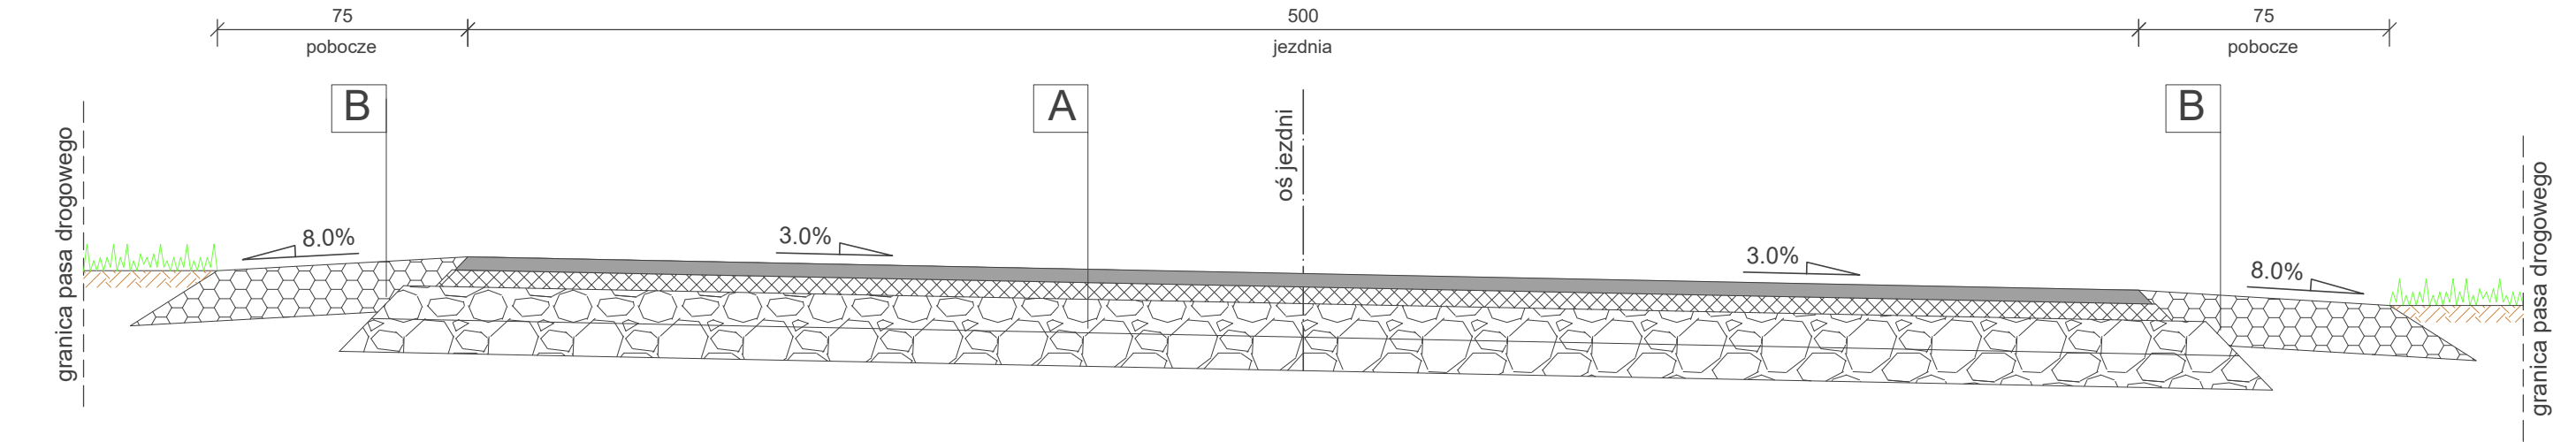

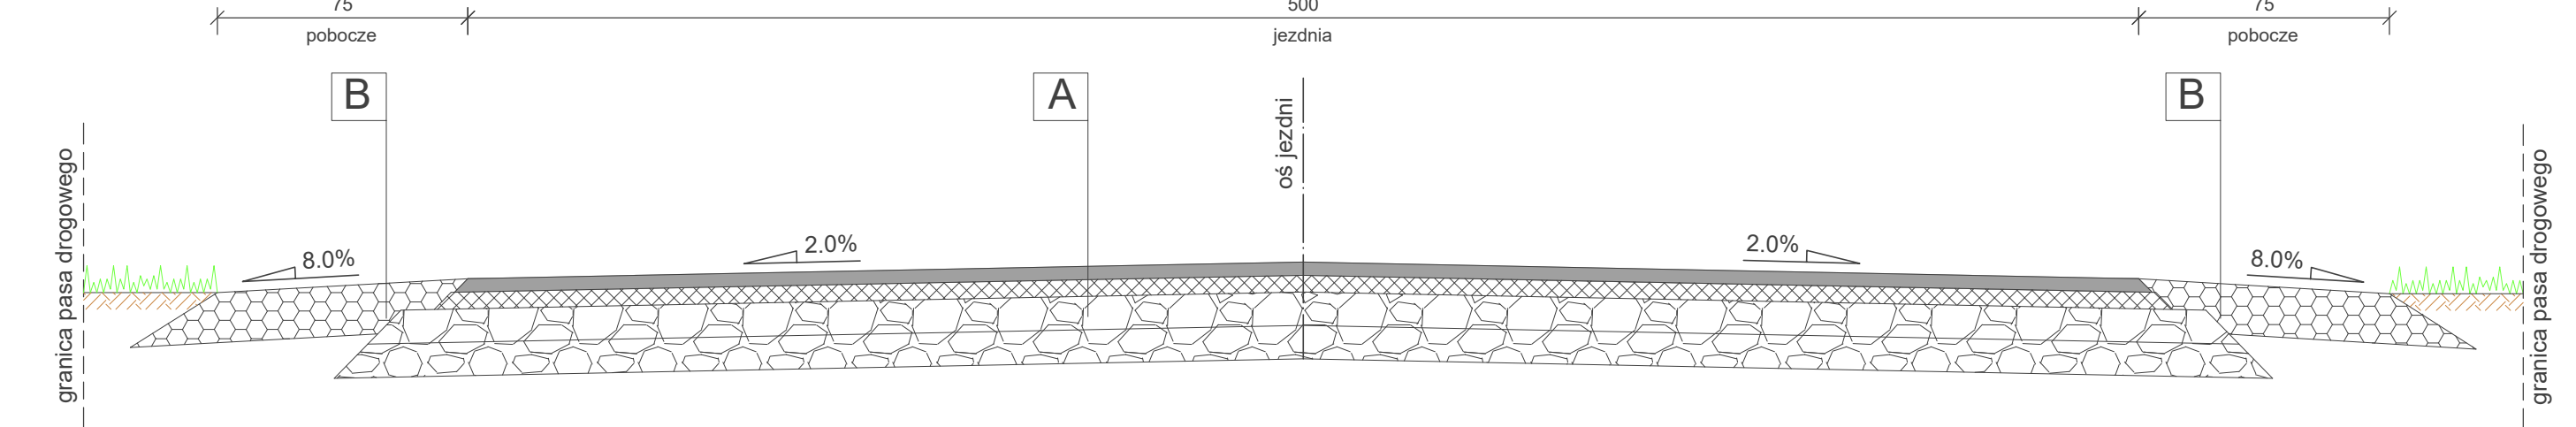Przekrój normalny na odcinku prostym
od km 1+237,41 do km 2+035,63



A	Warstwa ściernalna AC11S	gr. 5 cm
	Warstwa podbudowy zasadniczej z mieszanki niezwiązanej z kruszywem C _{90/3}	gr. 10 cm
	Istniejąca nawierzchnia z mieszanki niezwiązanej z kruszywem	gr. ok 10 cm
B		
	Kruszywo łamane 0/31,5 mm stabilizowane mechanicznie	gr. 15 cm

JEDNOSTKA PROJEKTOWA:				
<div><div><div>STUDIO CENTRUM</div><div>PROJEKTUJEMY DROGI</div></div><div></div></div>		STUDIO CENTRUM S.C. J.Kluska, J.Jońca ul. Narutowicza 34, 90-135 Łódź tel. 663 746 420; 504 221 778 jakub.jonca@gmail.com, jaroslaw.kluska@gmail.com www.studio-centrum.pl		
INWESTOR:				
		Gmina Konstantynów Łódzki ul. Zgierska 2 95-050 Konstantynów Łódzki		
TEMAT:	PROJEKT PRZEBUDOWY DROGI GMINNEJ W MIEJSCOWOŚCI BEHCICE, GMINA KONSTANTYNÓW ŁÓDZKI			
ADRES:	NR EWID. DZIAŁKI: 22, OBRĘB K-5; 78/1, OBRĘB K-6 MIEJSCOWOŚĆ BEHCICE, GMINA KONSTANTYNÓW ŁÓDZKI			
PROJEKTANT:		NR UPRAWNIEN		PODPIS
mgr inż. Jakub Jońca		LOD/1870/PWOD/14		
SPRAWDZAJĄCY:		NR UPRAWNIEN		PODPIS
mgr inż. Jarosław Kluska		LOD/2501/PWOD/14		
STADIUM:				
PROJEKT BUDOWLANY				
NAZWA RYSUNKU				BRANŻA
PRZEKROJE KONSTRUKCYJNE				DROGOWA
NR RYSUNKU:	SKALA:	UMOWA NR:	DATA:	NR STR.:
2	1:20	-	GRUDZIEŃ 2016	15
RYSUNEK NINIEJSZY STANOWI WŁASNOŚĆ STUDIO CENTRUM S.C. I NIE MOŻE BYĆ ZMIENIANY, KOPIOWANY, WYPOŻYCZANY ANI PRZEKAZYWANY STRONOM TRZECIM BEZ WCZEŚNIEJSZEJ PISEMNEJ ZGODY STUDIO CENTRUM S.C.				