



- UWAGI:
1. Rysunek należy rozpatrywać łącznie z całą dokumentacją projektową
 2. Integralną częścią dokumentacji projektowej jest opis oraz specyfikacje techniczne wykonania i odbioru robót budowlanych

Przekrój 1-1

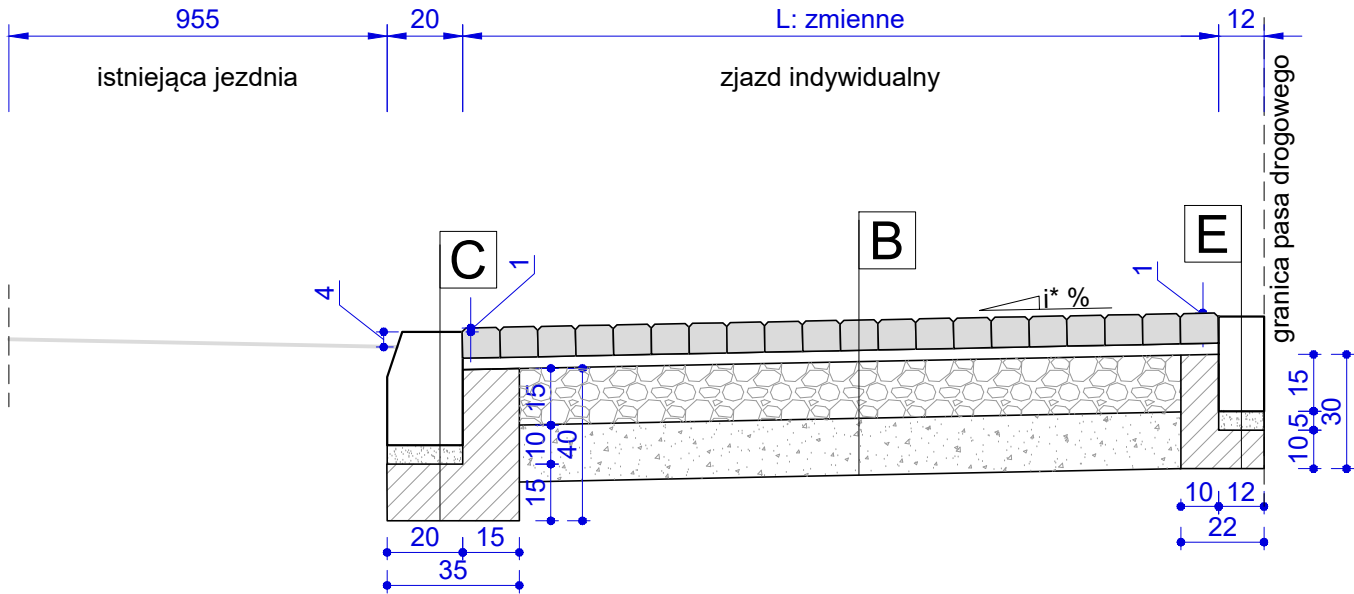

Przekrój 2-2

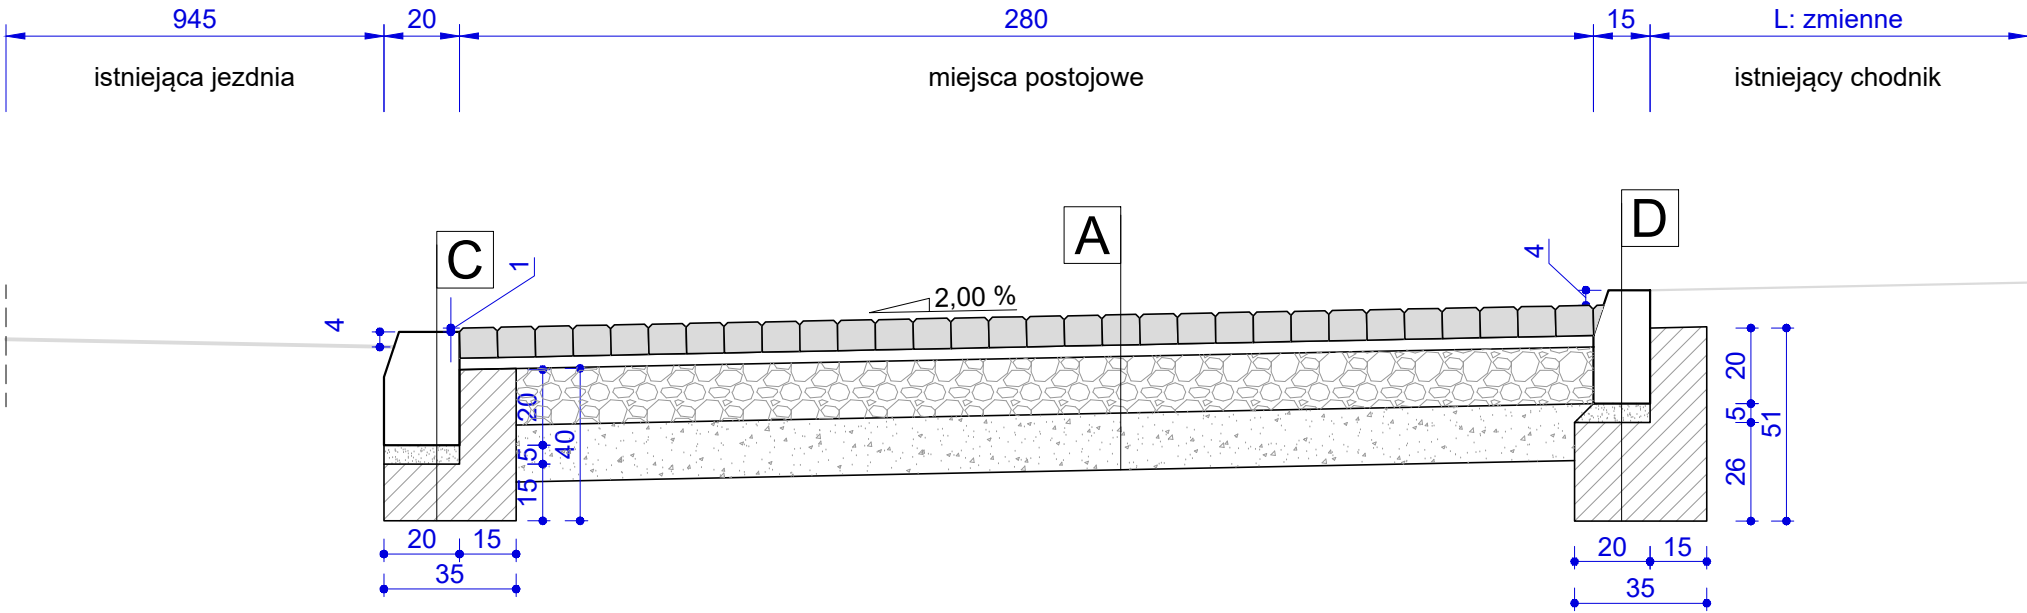

A Miejsca postojowe z kostki betonowej

Nawierzchnia z kostki betonowej typu Holland (ciemnoszara)	8 cm
Podsypka cementowo-piaskowa 1:4	3 cm
Warstwa podbudowy zasadniczej z mieszanki niezwiązanej z kruszywem C90/3; 0/31,5 mm	15 cm
Warstwa podbudowy z mieszanki związanej cementem C1,5/2,0	15 cm

B Zjazd

Nawierzchnia z kostki betonowej typu Holland (ciemnoszara)	8 cm
Podsypka cementowo-piaskowa 1:4	3 cm
Warstwa podbudowy zasadniczej z mieszanki niezwiązanej z kruszywem C90/3; 0/31,5 mm	15 cm
Warstwa podbudowy z mieszanki związanej cementem C1,5/2,0	15 cm

C Krawężnik betonowy 20x30

Krawężnik betonowy 20 x 30 cm	
Podsypka cementowo-piaskowa 1:4	5 cm
Ława betonowa z oporem z betonu C12/15	

D Krawężnik betonowy 15x30

Krawężnik betonowy 15 x 30 cm	
Podsypka cementowo-piaskowa 1:4	5 cm
Ława betonowa z oporem z betonu C12/15	

E Opornik betonowy 12x25

Opornik betonowy 12 x 25 cm	
Podsypka cementowo-piaskowa 1:4	5 cm
Ława betonowa z oporem z betonu C12/15	

i* - dostosować nachylenie do rzędnych terenu istniejącego

JEDNOSTKA PROJEKTOWA:

budovia

INFRASTRUKTURA

BUDOVIA Sp. z o. o. Sp. k.

ul. Narutowicza 34, 90-135 Łódź

tel.: +48/ 42 307 07 99

www.budovia.com

e-mail: biuro@budovia.com

INWESTOR:

Gmina Konstantynów Łódzki

ul. Zgierska 2, 95-050 Konstantynów Łódzki

NAZWA OBIEKTU BUDOWLANEGO:

PRZEBUDOWA DROGI WOJEWÓDZKIEJ NR 710 W KONSTANTYNOWIE ŁÓDZKIM NA ODC. OD PLACU KOŚCIUSZKI DO UL. PIŁSUDSKIEGO - STR. POŁUDNIOWA

ADRES OBIEKTU BUDOWLANEGO:

KONSTANTYNÓW ŁÓDZKI, UL. ŁÓDZKA

BRANŻA:

DROGOWA

PROJEKTANT:

mgr inż. Jakub Jońca
upr. nr LOD/1870/PWOD/14
w specjalności inżynierskiej-drogowej

BRANŻA:

DROGOWA

SPRAWDZAJĄCY:

mgr inż. Jarosław Kluska
upr. nr LOD/2501/PWOD/14
w specjalności inżynierskiej-drogowej

TOM:

2.1.1

TEMAT OPRACOWANIA:

PRZEBUDOWA UKŁADU DROGOWEGO

NAZWA RYSUNKU:

PRZEKROJE KONSTRUKCYJNE

DATA:

LISTOPAD 2017

SKALA:

1:20

NR RYSUNKU:

3

NR STRONY:

RYSUNEK NINIEJSZY STANOWI WŁASNOŚĆ BUDOVIA SP. Z O. O. SP. K. I NIE MOŻE BYĆ ZMIENIANY, KOPIOWANY, WYPOŻYCZANY ANI PRZEKAZYWANY STRONOM TRZECIM BEZ WCZEŚNIEJSZEJ PISEMNEJ ZGODY BUDOVIA SP. Z O. O. SP. K.