


ZJAZD DROGOWY

do dz. nr 153/59

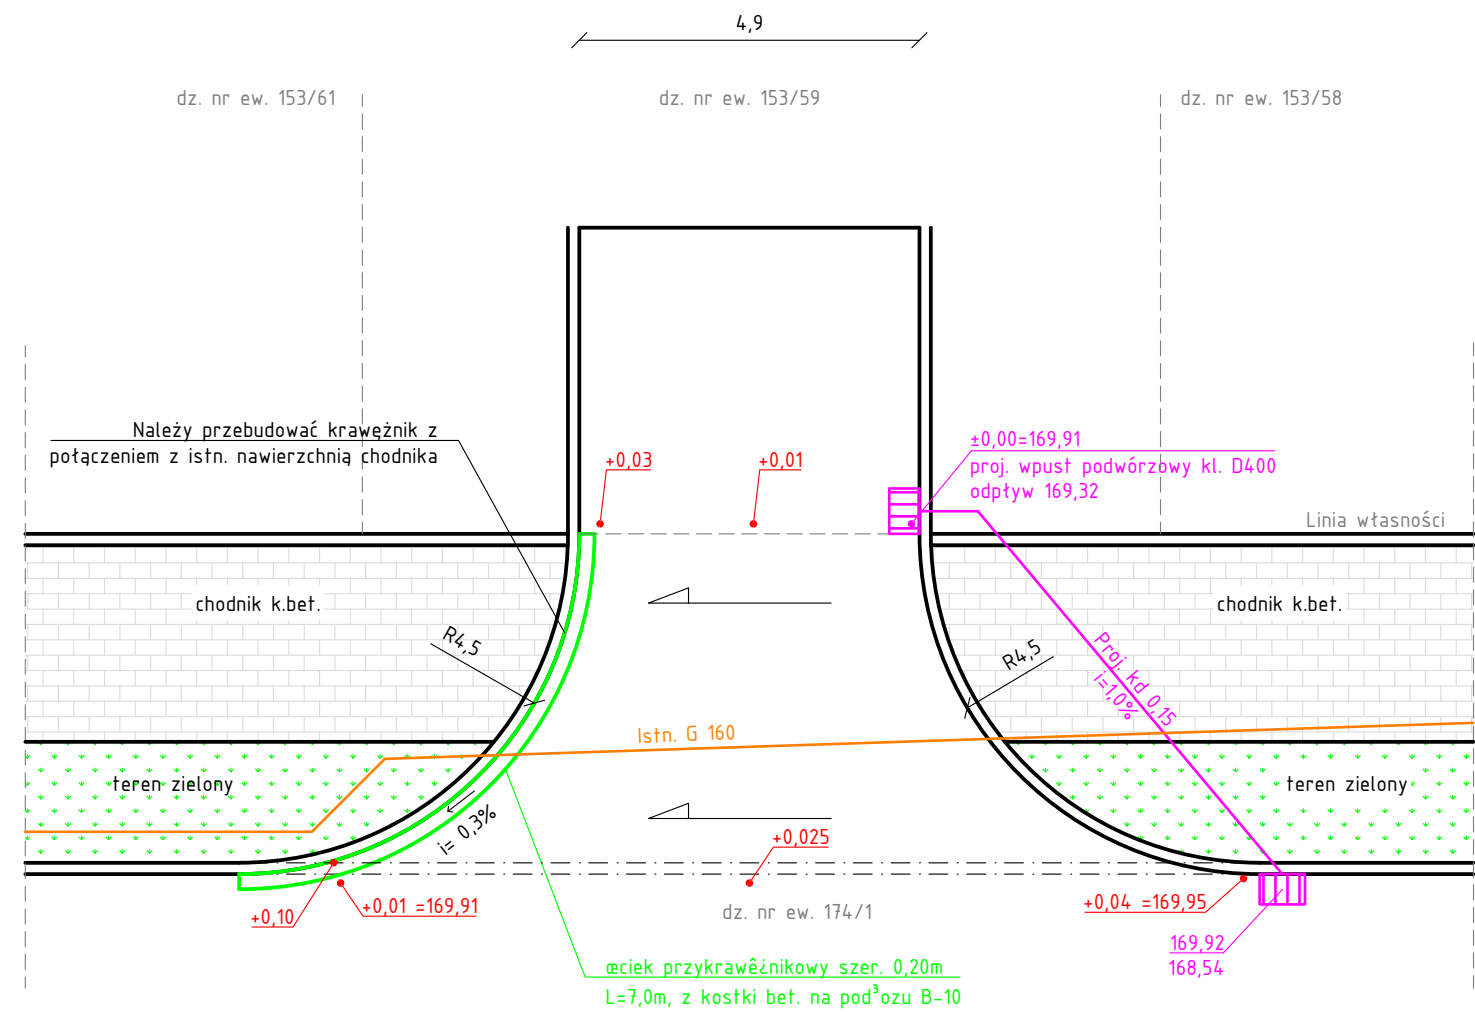

do dz. nr 153/59

PROJEKTOWANIE I NADZORY mgr inż. Sławomir Olszewski 90-233 Łódź ul. Uniwersytecka 33 m 35		
INWESTOR:	Gmina Konstantynów Łódzki	
OBIEKT:	ul. Piłsudskiego w Konstantynowie Łódzkim	
TEMAT:	Przebudowa odwodnienia zjazdów	Data: 02. 2021
RYSUNEK:	Zjazd drogowy	RYS. NR Z-D/03
PROJEKTANT:	mgr inż. Sławomir Olszewski upr. nr 275/86/WŁ, ŁÓD/IS/0211/02	
PROJEKTANT:	Barbara Morawska upr. nr 153/83/WML	