


ZJAZD DROGOWY

ul. Piłsudskiego / ul. Kombatantów

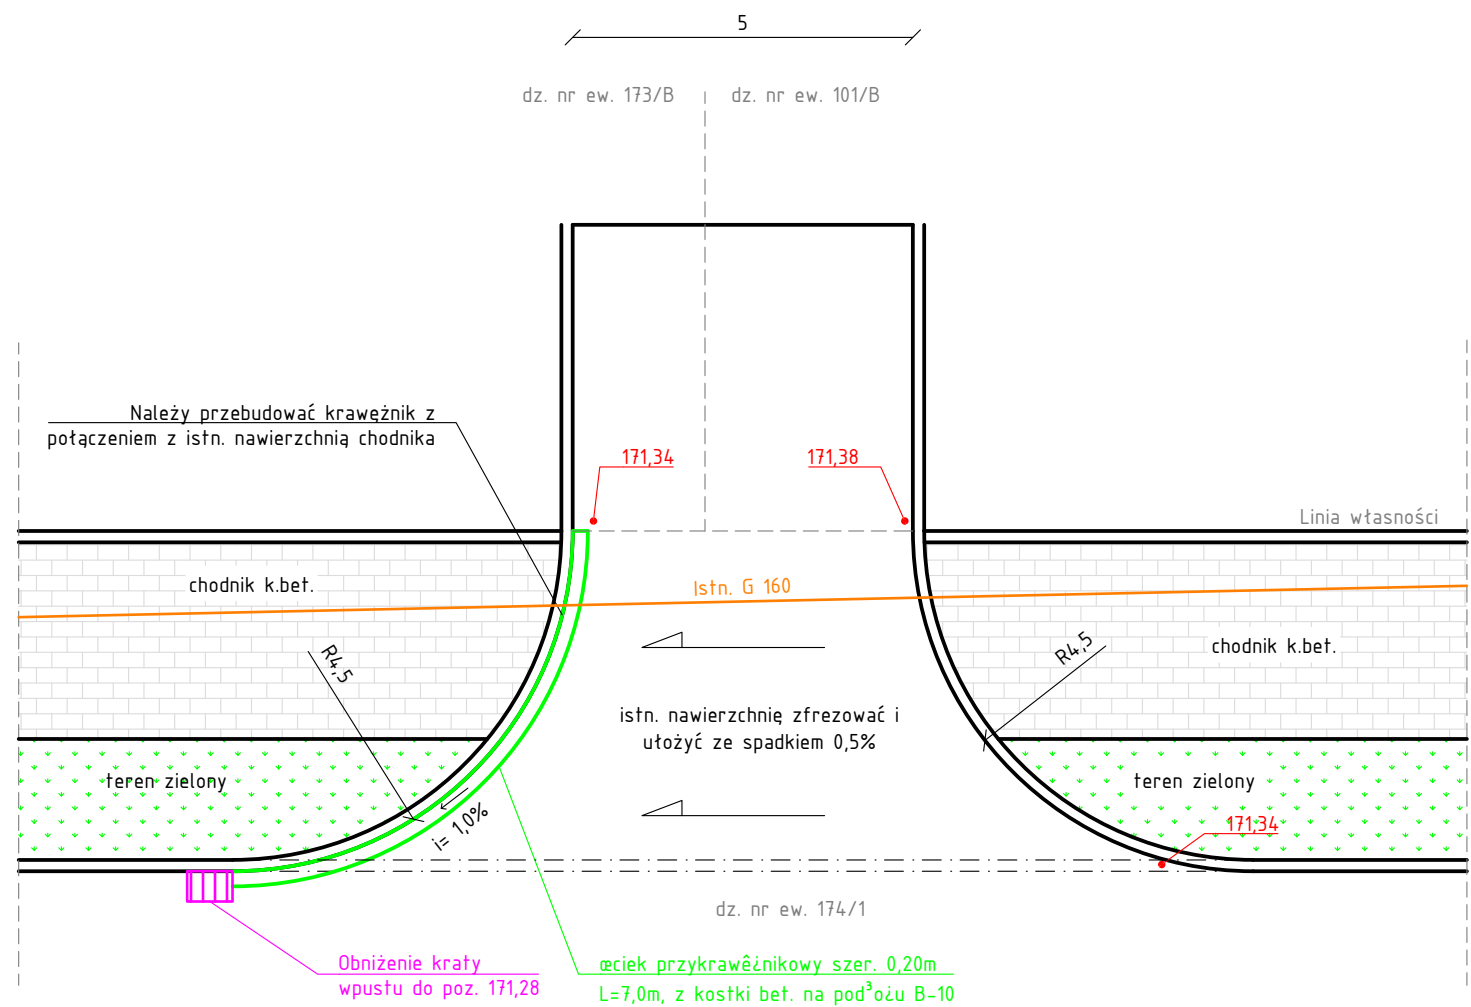

ul. Piłsudskiego / ul. Kombatantów

PROJEKTOWANIE I NADZORY mgr inż. Sławomir Olszewski 90-233 Łódź ul. Uniwersytecka 33 m 35		
INWESTOR:	Gmina Konstantynów Łódzki	
OBIEKT:	ul. Piłsudskiego w Konstantynowie Łódzkim	
TEMAT:	Przebudowa odwodnienia zjazdów	Data: 02. 2021
RYSUNEK:	Zjazd drogowy	RYS. NR Z-D/01
PROJEKTANT:	mgr inż. Sławomir Olszewski upr. nr 275/86/WŁ, ŁÓD/IS/0211/02	
PROJEKTANT:	Barbara Morawska upr. nr 153/83/WML	