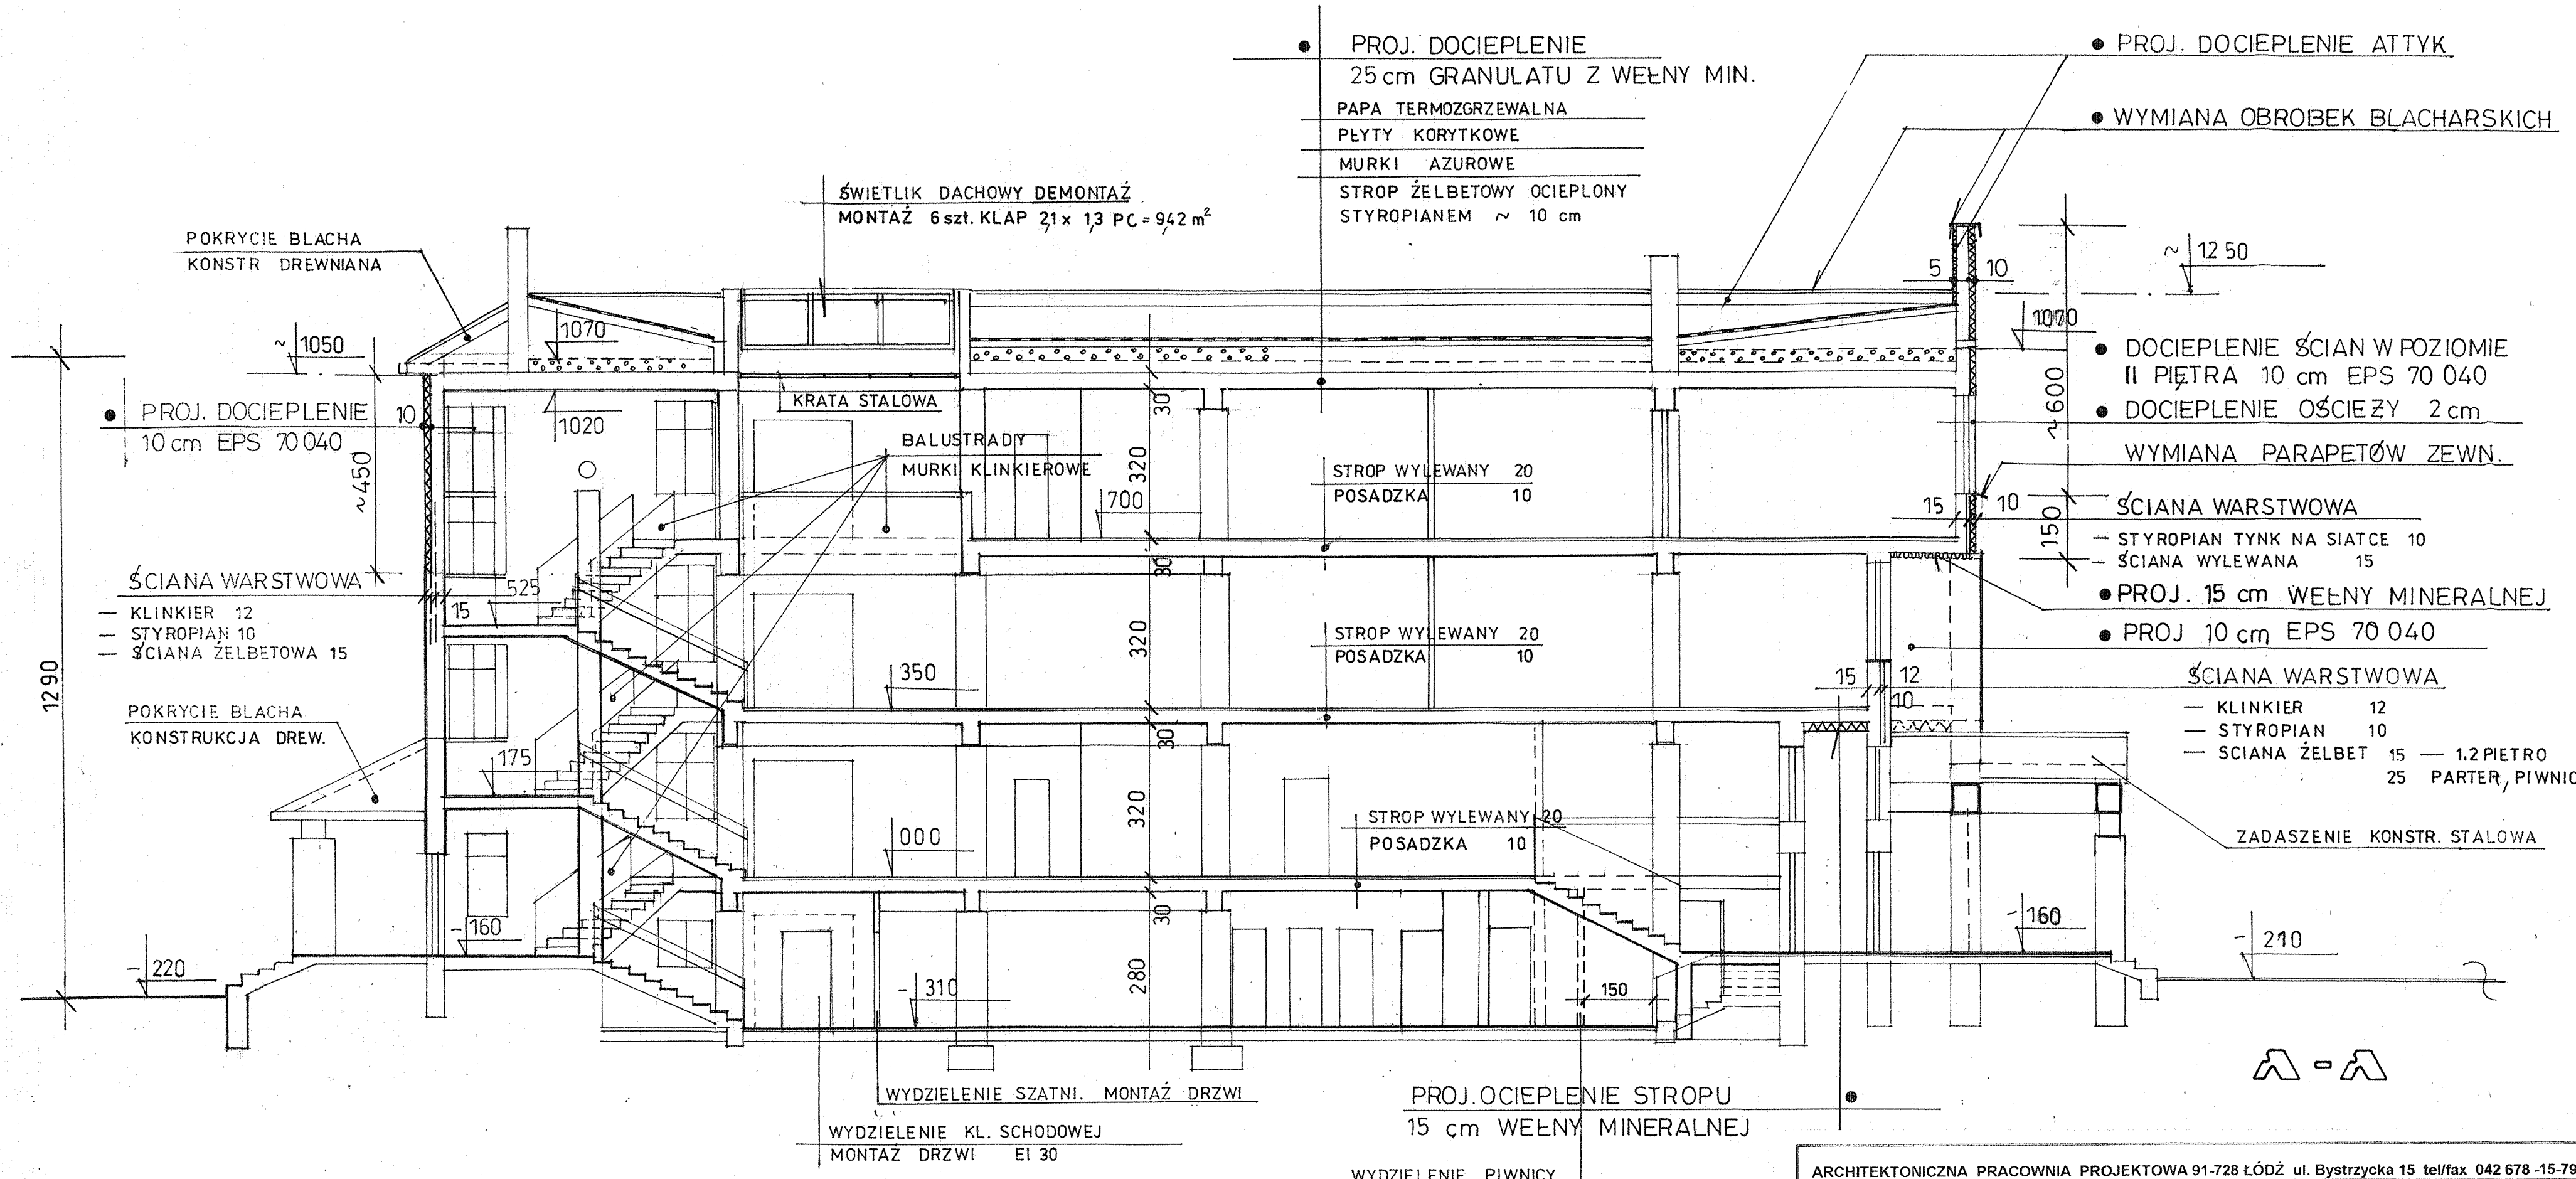

ARCHITEKTONICZNA PRACOWNIA PROJEKTOWA 91-728 ŁÓDŹ ul. Bystrzycka 15 tel/fax 042 678 -15-79		
TYTUŁ OPRACOW.	PROJEKT BUD. OCIEPLENIA ŚCIAN II PIĘTRA i DACHÓW BUDYNKU LO ORAZ WYMIANY OKIEN	9.
ADRES OBIEKTU :	KONSTANTYNÓW ul. KILINSKIEGO 75	
INWESTOR :	GMINA KONSTANTYNÓW ŁODZKI	Data: 11.2014
NAZWA RYSUNKU :	PRZEKRÓJ A – A	1:100
OPRACOWAŁA	mgr inż. arch Jolanta Smolarczyk nr upr proj. 342/86/WŁ spec.arch. b/o	